



# Projet du fond de la cour

Nous avons porté un grand intérêt à vos propositions et plans... Cela est un vrai changement pour cet espace qui a perdu sa végétalisation, et qui a besoin d'un vrai réaménagement. Et un aboutissement du travail mené avec les élèves il y a quelques années...

Cependant, pour créer des îlots de fraîcheur, nous opterions plutôt pour des pergolas végétalisées au dessus des 3 tables plutôt que des toiles tendues (surtout que les arbres, malgré leur stature, ne seront pas en mesure d'apporter de l'ombre et de la fraîcheur rapidement).

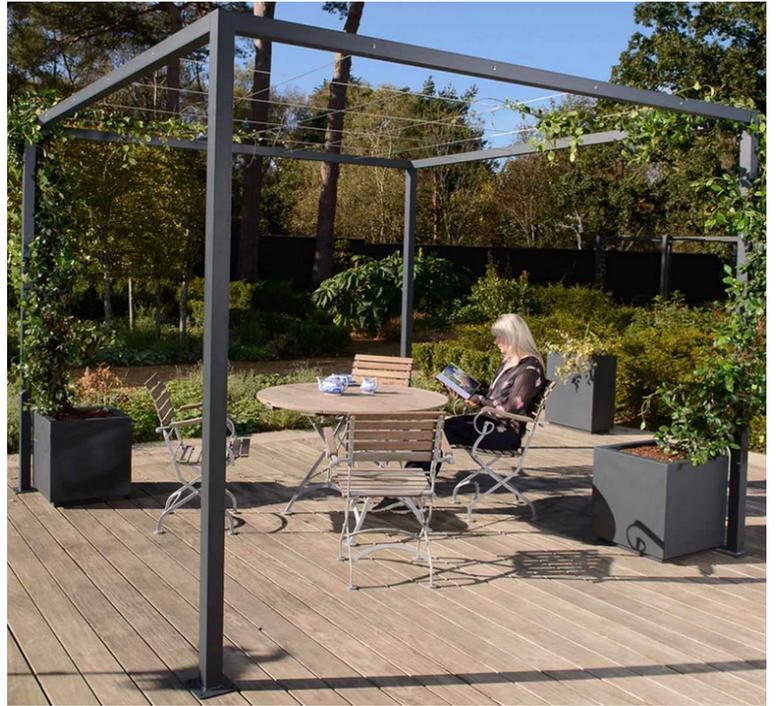

*Pergola en début de végétalisation*

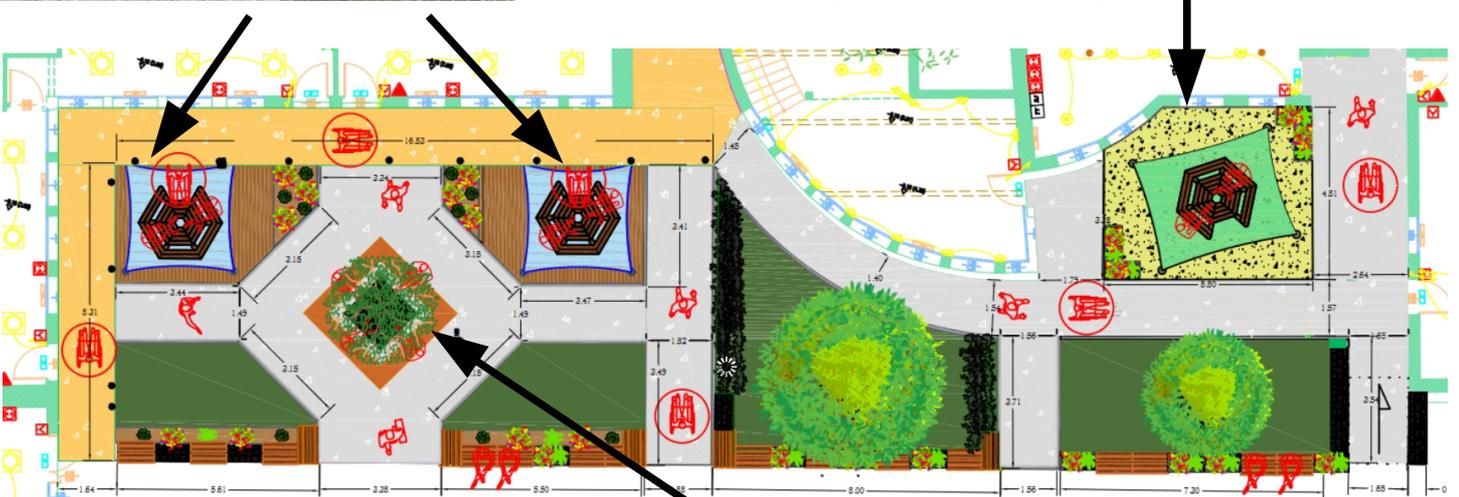


Avec une assise arrondie pour rappeler l'arrondi du CDI :





*exemple*


Ou au moins des claustras végétalisés sur le côté gauche :

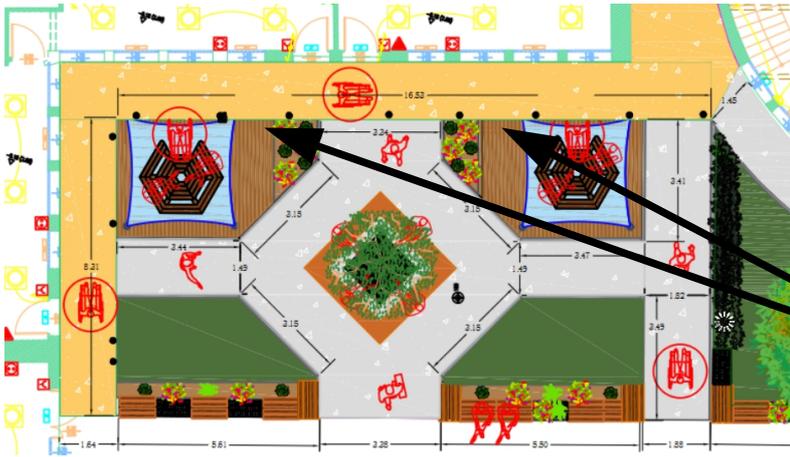

Ensuite, Nous pensions aussi à un aménagement aux abords du cheminement autour du CDI et des coursives, avec là aussi de la végétation pour le confort thermique... en bois, aluminium ou acier laqué. Nous avons pensé travailler avec les Lycées professionnels du Gers et des Hautes Pyrénées, mais les délais risquent d'être trop longs...

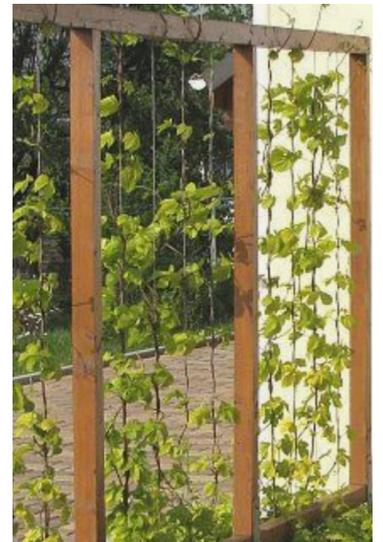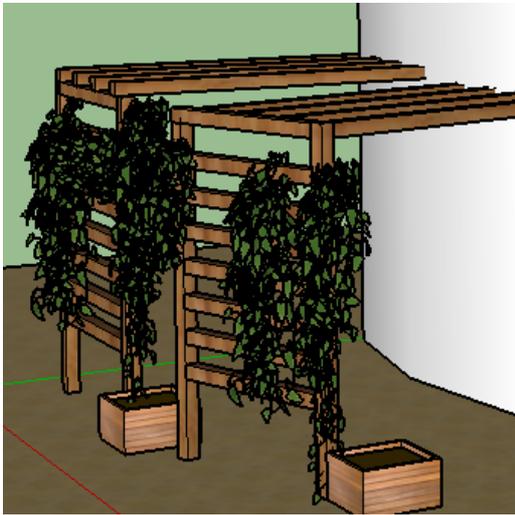

Nous nous demandons aussi s'il était envisageable de « gagner » un peu sur l'espace de jeu en goudron pour élargir les bandes de « verdure ».

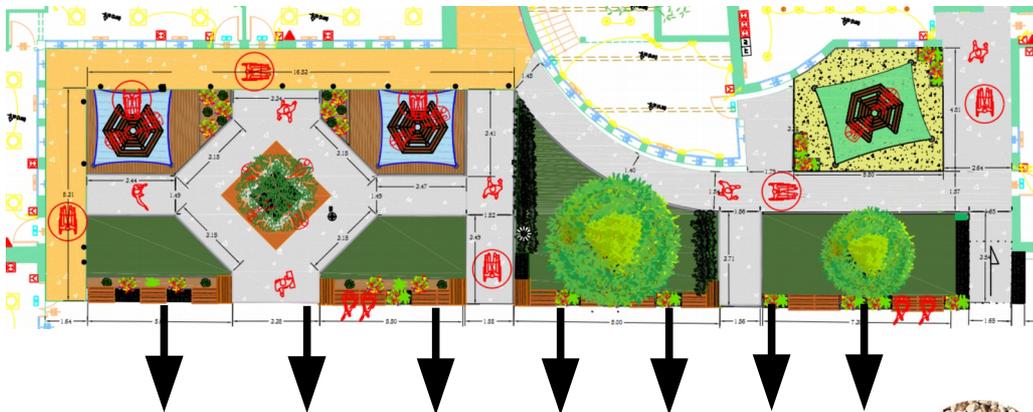

Enfin, il nous semble que la résine devrait être plutôt claire... Résineo Drain

Merci pour ce projet et merci d'avoir pris connaissance de nos interrogations.